

## ZOZNAM VEREJNOPROSPESŇNÝCH STAVIEB

1. VYTVORENIE PODMIENOK PRE PRÍSTUP K POZEMKOM PRE BYTOVÚ VÝSTAVBU ( CESTA + INŽINIERSKE SIETE)
2. VYBUDOVANIE TECHNICKEJ INFRAŠTRUKTÚRY PRE PRIEMYSELNÝ PARK
3. VYBUDOVANIE ODVODŇOVACÍCH KANÁLOV V RÁMCI PROTIPODŇOVEJ OCHRANY
4. DOBUDOVANIE CHODNÍKOV POZDĽŽ MIESTNYCH KOMUNIKÁCIÍ A CIEST II. A III. TRIEDY
5. REKULTIVÁCIA BÝVALEJ SKLÁDKY TKO OSIČOV JAROK


VEREJNOPROSPESŇNÉ STAVBY VYPLÝVAJÚCE Z ÚPN VÚC NITRIANSKEHO KRAJA

- 6 verejn $\acute{e}$  kanalizácie v jednotlivých aglomeráciách - aglomerácia Topoľčany,

VEREJNOPROSPESŇNÉ STAVBY VYPLÝVAJÚCE ZO ZMIEN A DOPLNKOV Č. 1 ÚPN OBCE SOLČANY

- 7 Rekonštrukcia miestnych komunikácií a chodníkov v centrálnej zóne obce
- 8 Vybudovanie malého amfiteátra v športovom areáli
- 9 Rekonštrukcia historického parku

# ÚZEMNÝ PLÁN OBCE SOLČANY

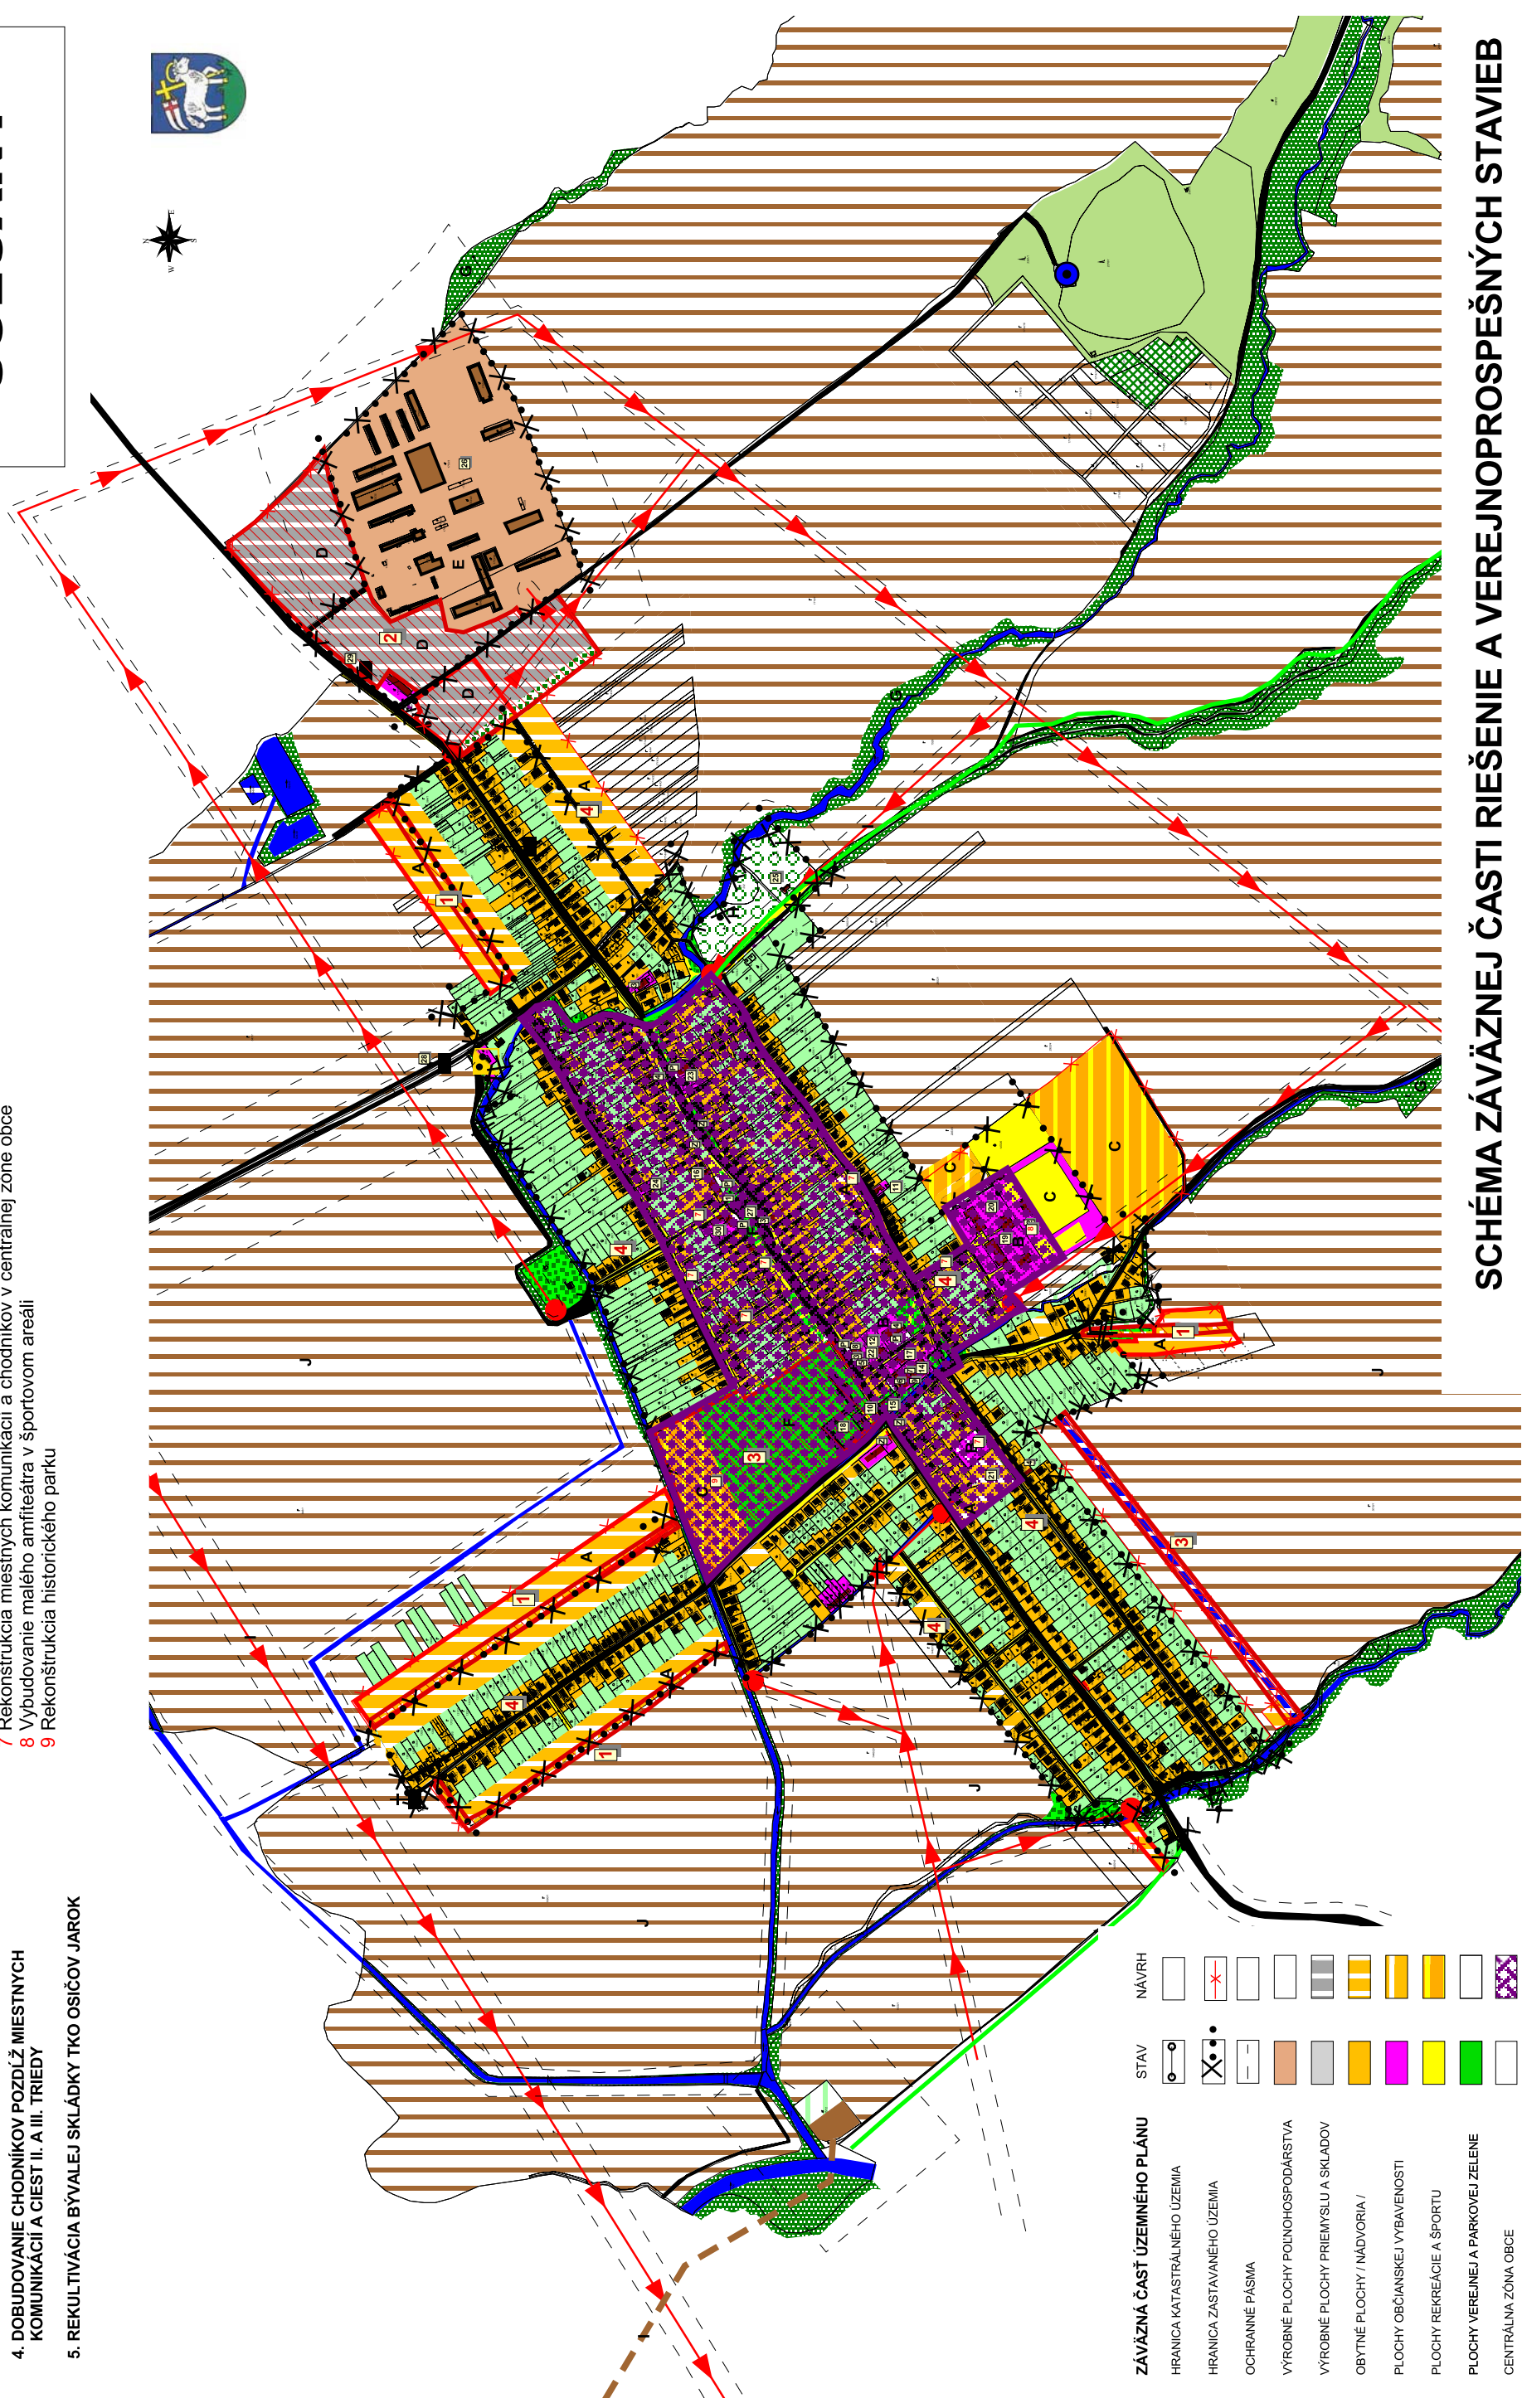

## SCHÉMA ZÁVÄZNEJ ČASTI RIEŠENIE A VEREJNOPROSPESŇNÝCH STAVIEB